


I/35 KTOVÁ, ODSTRANĚNÍ ÚROVŇOVÉHO PŘEJEZDU C.1 PŘEHLEDNÁ SITUACE M 1:10 000



Objednatel:

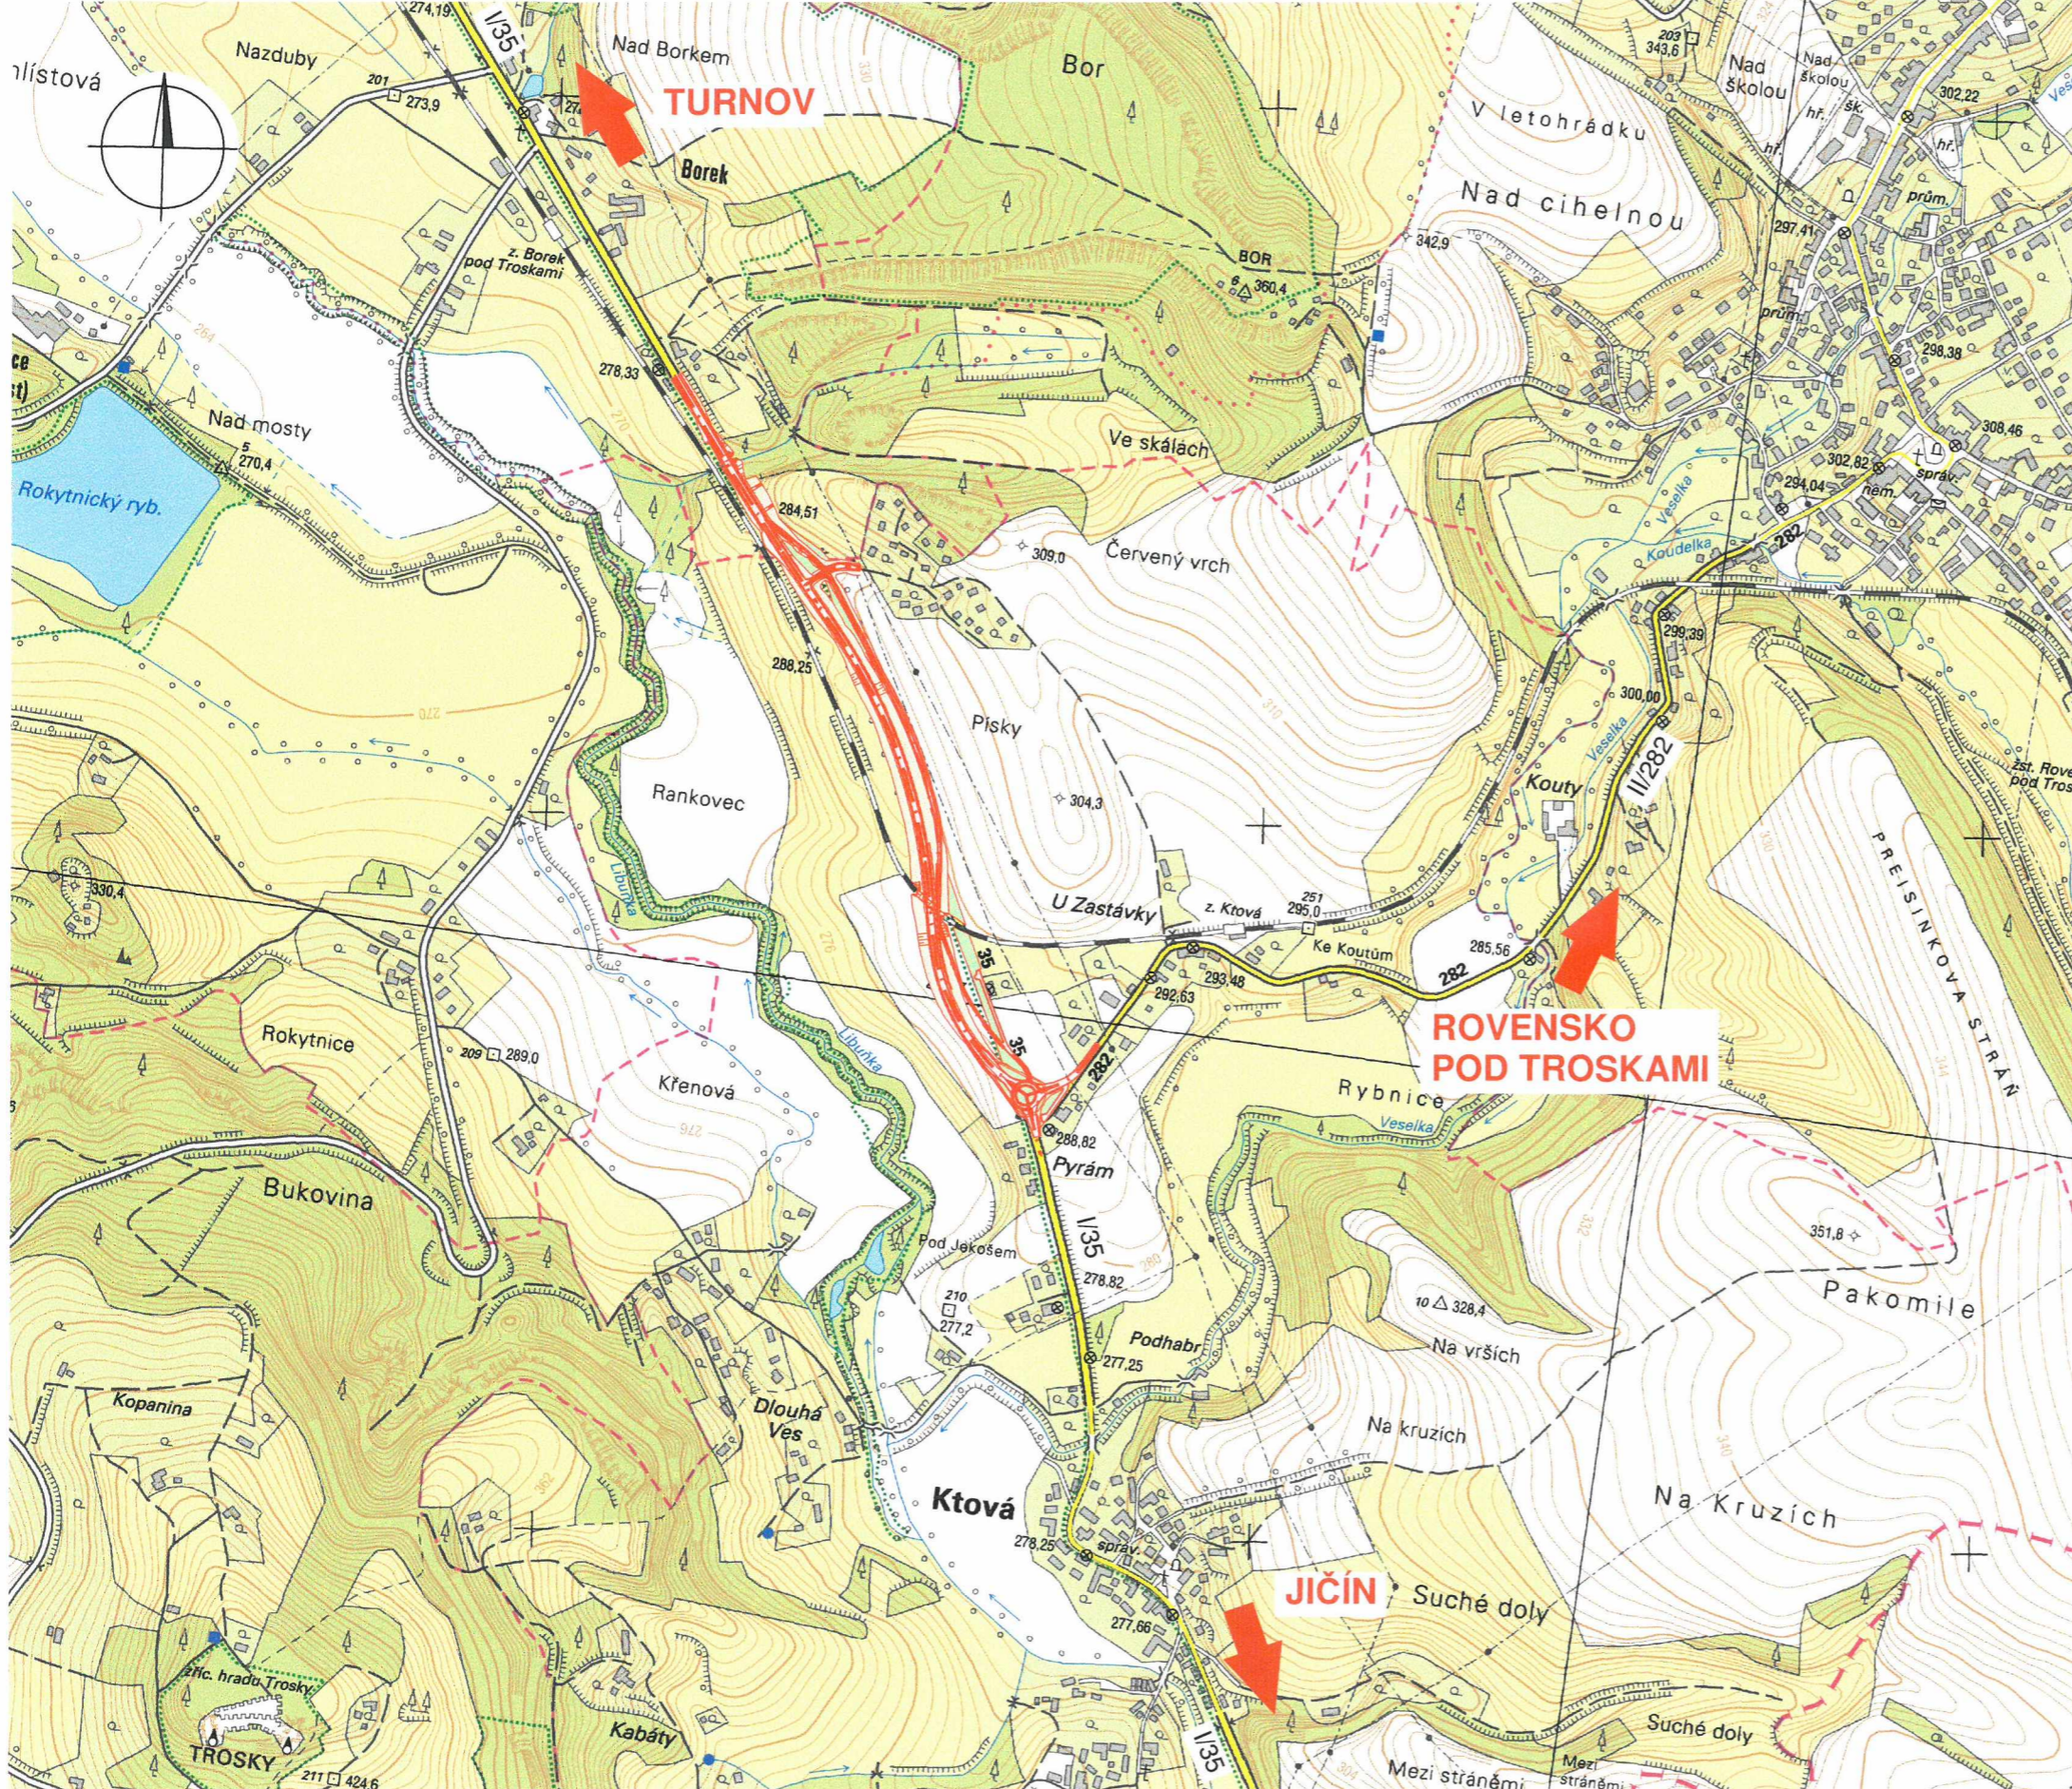

ŘEDITELSTVÍ SILNIC A DÁLNIC ČR

Zhotovitel DŮR:



Valbek, spol. s r.o.

Vaňurova 505/17
460 02 Liberec 3



Vypracoval	ING. P. VOKŘÁL
Zodp. projektant	ING. P. VOKŘÁL
Tech. kontrola	ING. M. HANŽL

AKCE
**I/35 KTOVÁ,
ODSTRANĚNÍ ÚROVŇOVÉHO P**

Zhotovitel:

Valbek, spol. s r.o.
Vaňurova 505/17
460 02 Liberec 3

Příloha

PŘEHLEDNÁ SITUAC