

ÚZEMNÍ PLÁN HRUBÁ SKÁLA

VÝKRES KONCEPCE VEŘEJNÉ TECHNICKÉ INFRASTRUKTURY

Úplné znění po Změně č. 1

ZÁKLADNÍ ČLENĚNÍ ÚZEMÍ

- hranice obcí
- hranice katastrálního území
- hranice řešeného území
- hranice zastavěných ploch
- hranice ploch přestavby
- plochy změn v krajině
- hranice zastavěného území k 25. 5. 2022

Poznámky:
+ u všech ploch je uvedeno jejich kódové označení
• Z1 ... označení ploch změn Změny č. 1
• Z2 ... označení zastavěných ploch
• P ... označení plochy přestavby

VODOVODY A KANALIZACE

- | STAV | NÁVRH | LEGENDA |
|------|-------|------------------------|
| • | • | vodní zdroj |
| ■ | ■ | vodjerm |
| --- | --- | vodovod |
| ■ | ■ | čerpací stanice |
| --- | --- | kanalizace |
| ■ | ■ | čistišna odpadních vod |

ELEKTRO



- | STAV | NÁVRH | LEGENDA |
|------|-------|--|
| --- | --- | nadzemní elektrické vedení VVN |
| --- | --- | nadzemní elektrické vedení VN |
| • | • | elektrická stanice pro transformaci VNNN |

PLYN

- | STAV | NÁVRH | LEGENDA |
|------|-------|----------------------|
| --- | --- | středotlaký plynovod |

TELEKOMUNIKACE A RADIOKOMUNIKACE

- | STAV | NÁVRH | LEGENDA |
|------|-------|------------------------------|
| ○ | ○ | komunikační zařízení |
| --- | --- | komunikační vedení |
| --- | --- | radiorelevovalná trasa - osa |

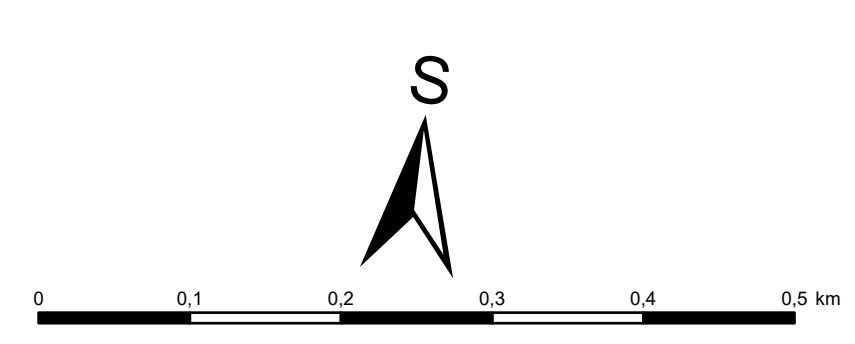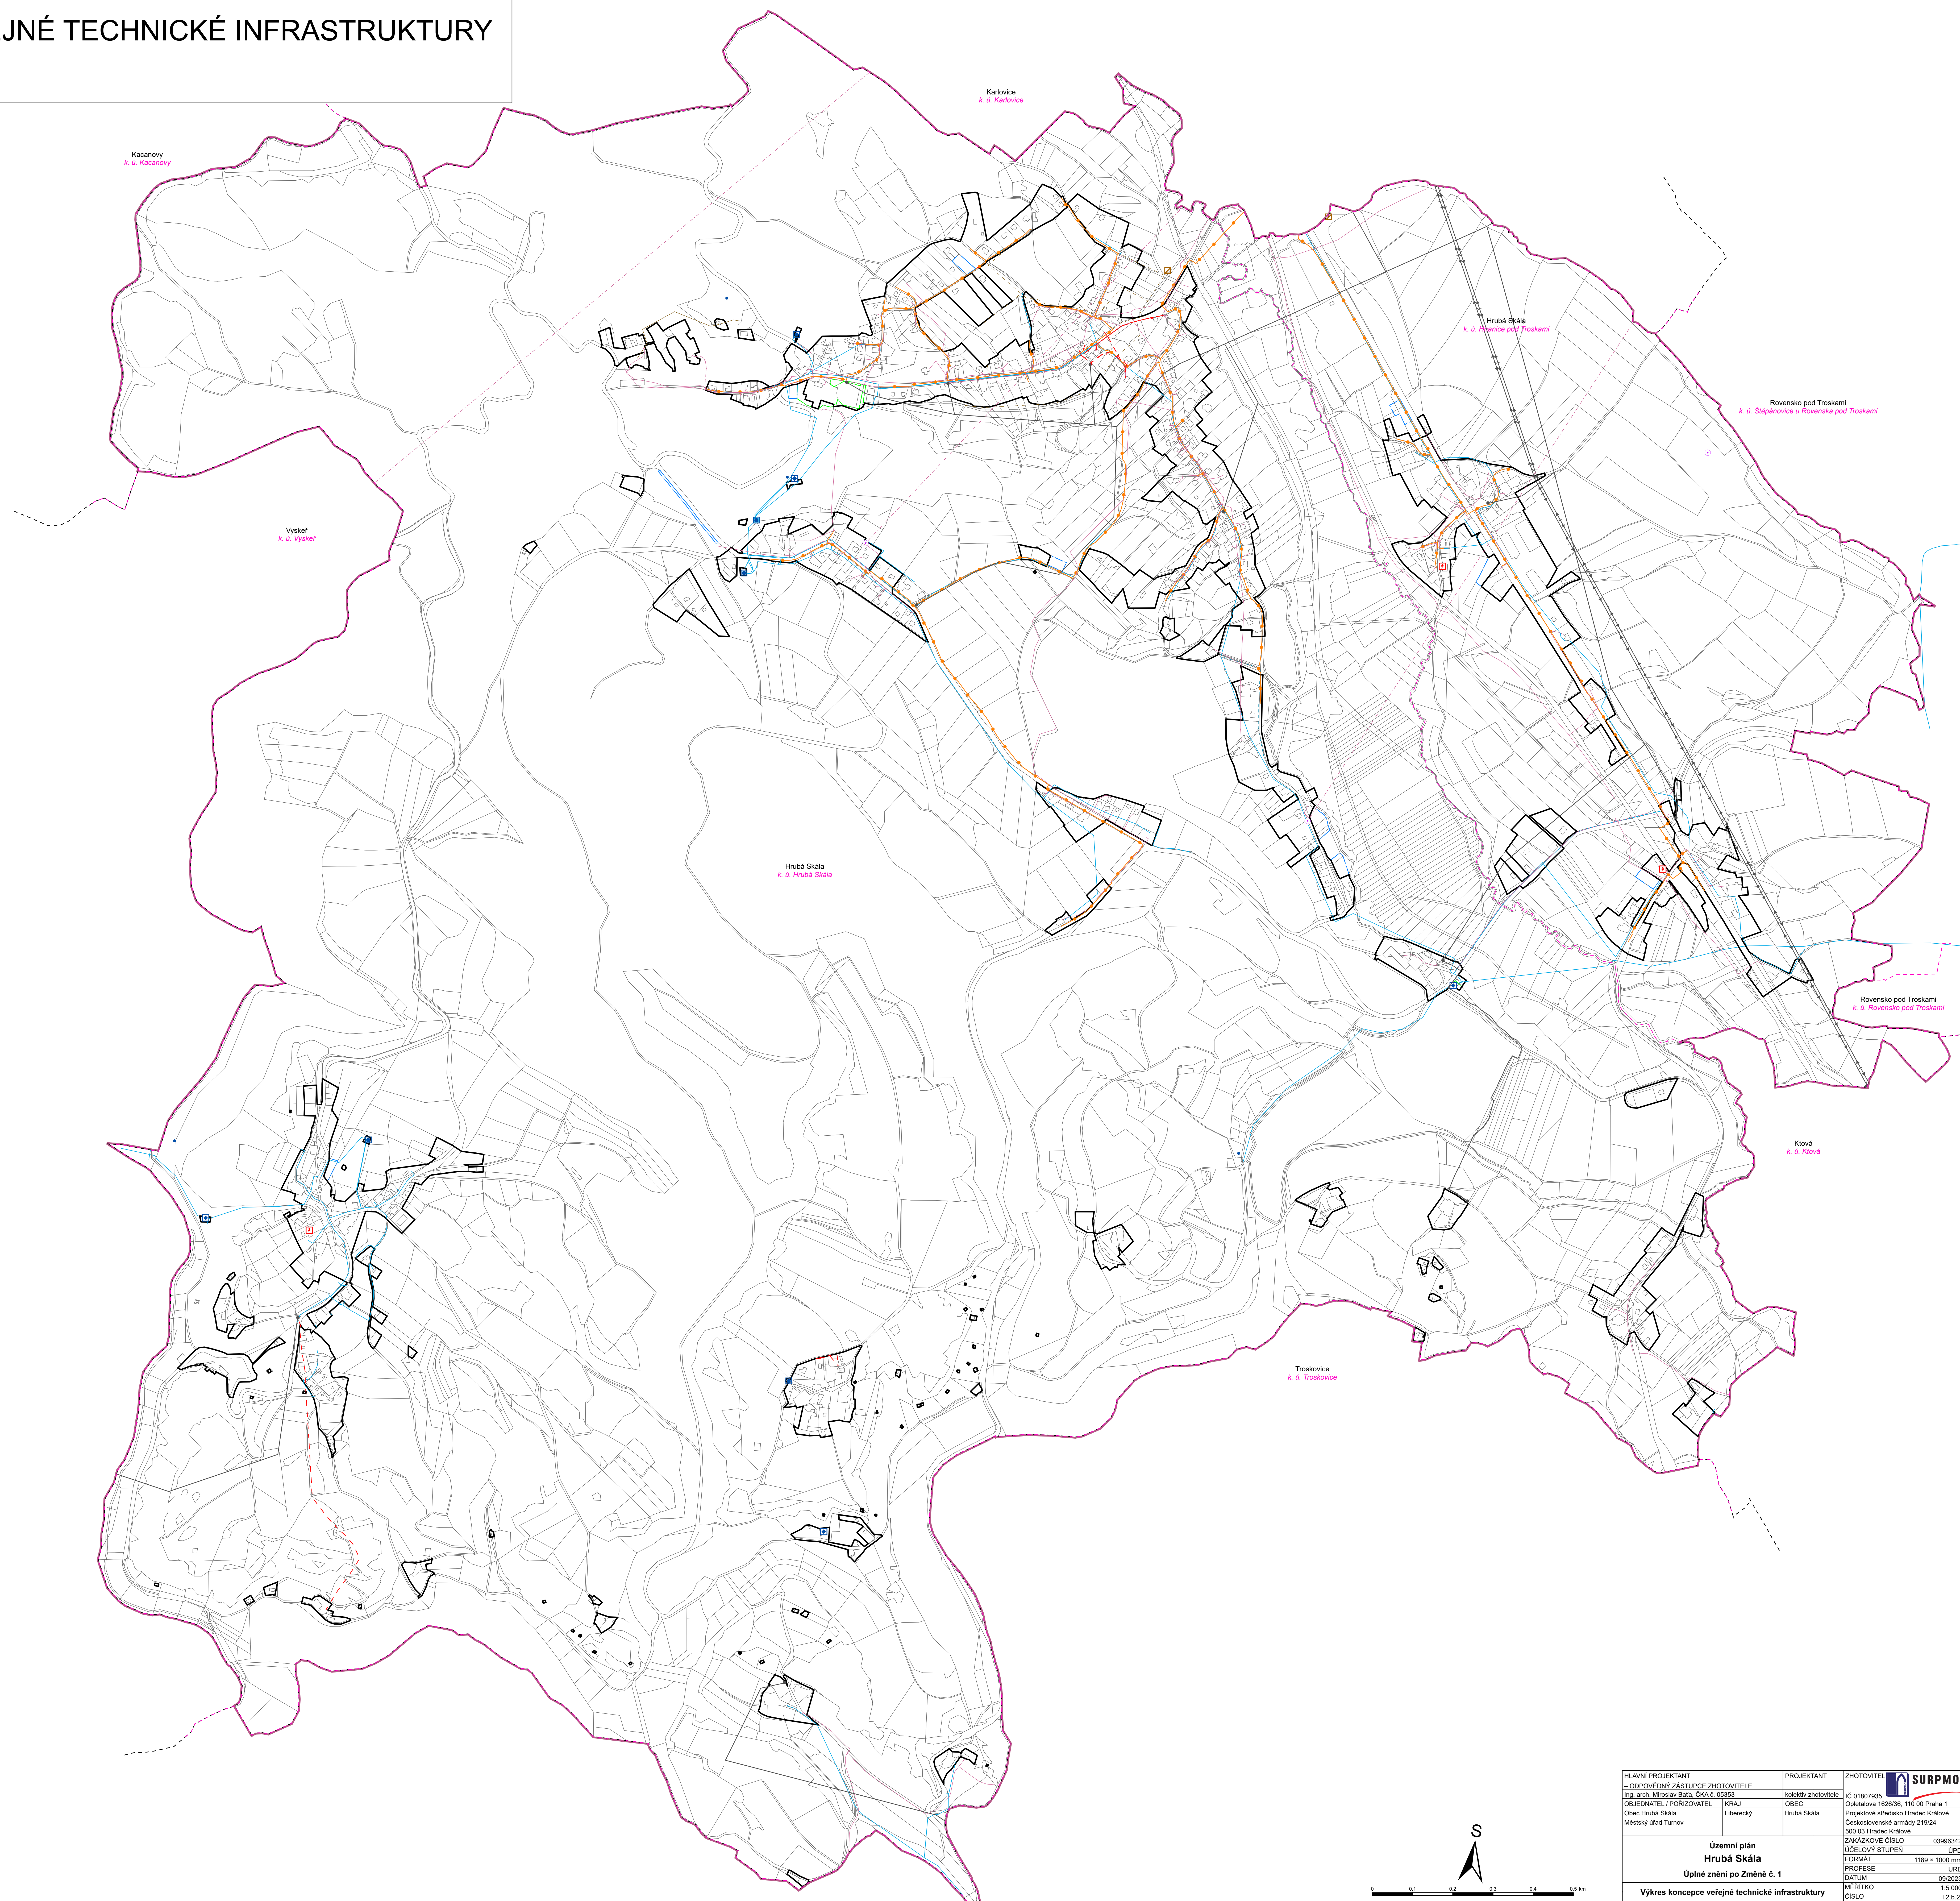

HLAVNÍ PROJEKTANT	PROJEKTANT	ZHOTOVITEL
Ing. arch. Miroslav Báb, ČKA č. 05393	Ing. arch. Zdeněk Štěpánek	Ing. arch. Zdeněk Štěpánek
OBEDNATEL / PORUČOVATEL	KRAJ	OBEC
Obec Hrubá Skála Městský úřad Turnov	Liberecký	Hrubá Skála
IC 01807995	Opčelská 1626/36, 110 00 Praha 1	Projekční středisko Hradec Králové Československé armády 21924 500 03 Hradec Králové
ZAKAZOVÉ ČÍSLO	03996342	URČ
URČOVÝ STUPĚŇ	URČ	URČ
FORMÁT	1189 x 1000 mm	URČ
PROFESÍ	URČ	URČ
DATUM	09/2022	URČ
MĚŘÍTKO	1:5 000	URČ
ČÍSLO	1 z 2	URČ