

ÚZEMNÍ PLÁN HRUBÁ SKÁLA

ZMĚNA Č. 1

VÝKRES KONCEPCE VEŘEJNÉ TECHNICKÉ INFRASTRUKTURY

ZÁKLADNÍ ČLENĚNÍ ÚZEMÍ

- hranice obcí
- hranice katastrálního území
- hranice řešeného území
- úprava hranice zastavěného území k 25. 5. 2022
- úprava hranice zastavěného území - rušení
- hranice zastavěných ploch
- hranice ploch přestavby
- zrušení záměru ÚP

Poznámky:
+ u všech ploch je uvedeno jejich kódové označení
* Z1 - označení ploch změn Změny č. 1
...Z... označení zastavěných ploch
...P... označení plochy přestavby

STAV NÁVRH VODOVODY A KANALIZACE

- vodní zdroj
- vodjerm
- vodovod
- čerpací stanice
- kanalizace
- čistilna odpadních vod

STAV NÁVRH ELEKTRO



- nadzemní elektrické vedení VN
- nadzemní elektrické vedení VN
- elektrická stanice pro transformaci VN/VN

STAV NÁVRH PLYN

- STL plynovod

STAV NÁVRH TELEKOMUNIKACE A RADIOKOMUNIKACE

- komunikační zařízení
- komunikační vedení
- radioreleová trasa - osa

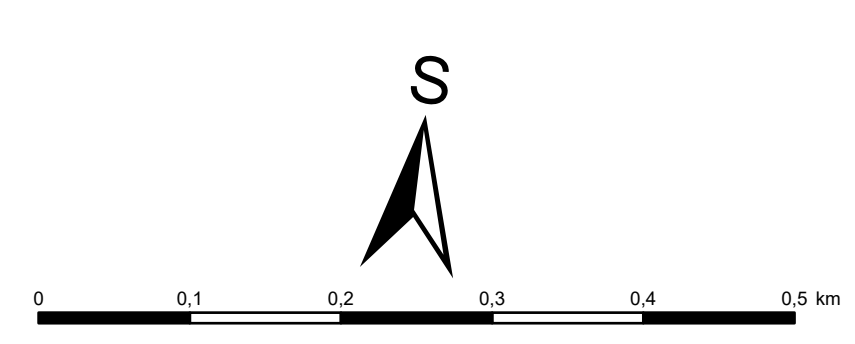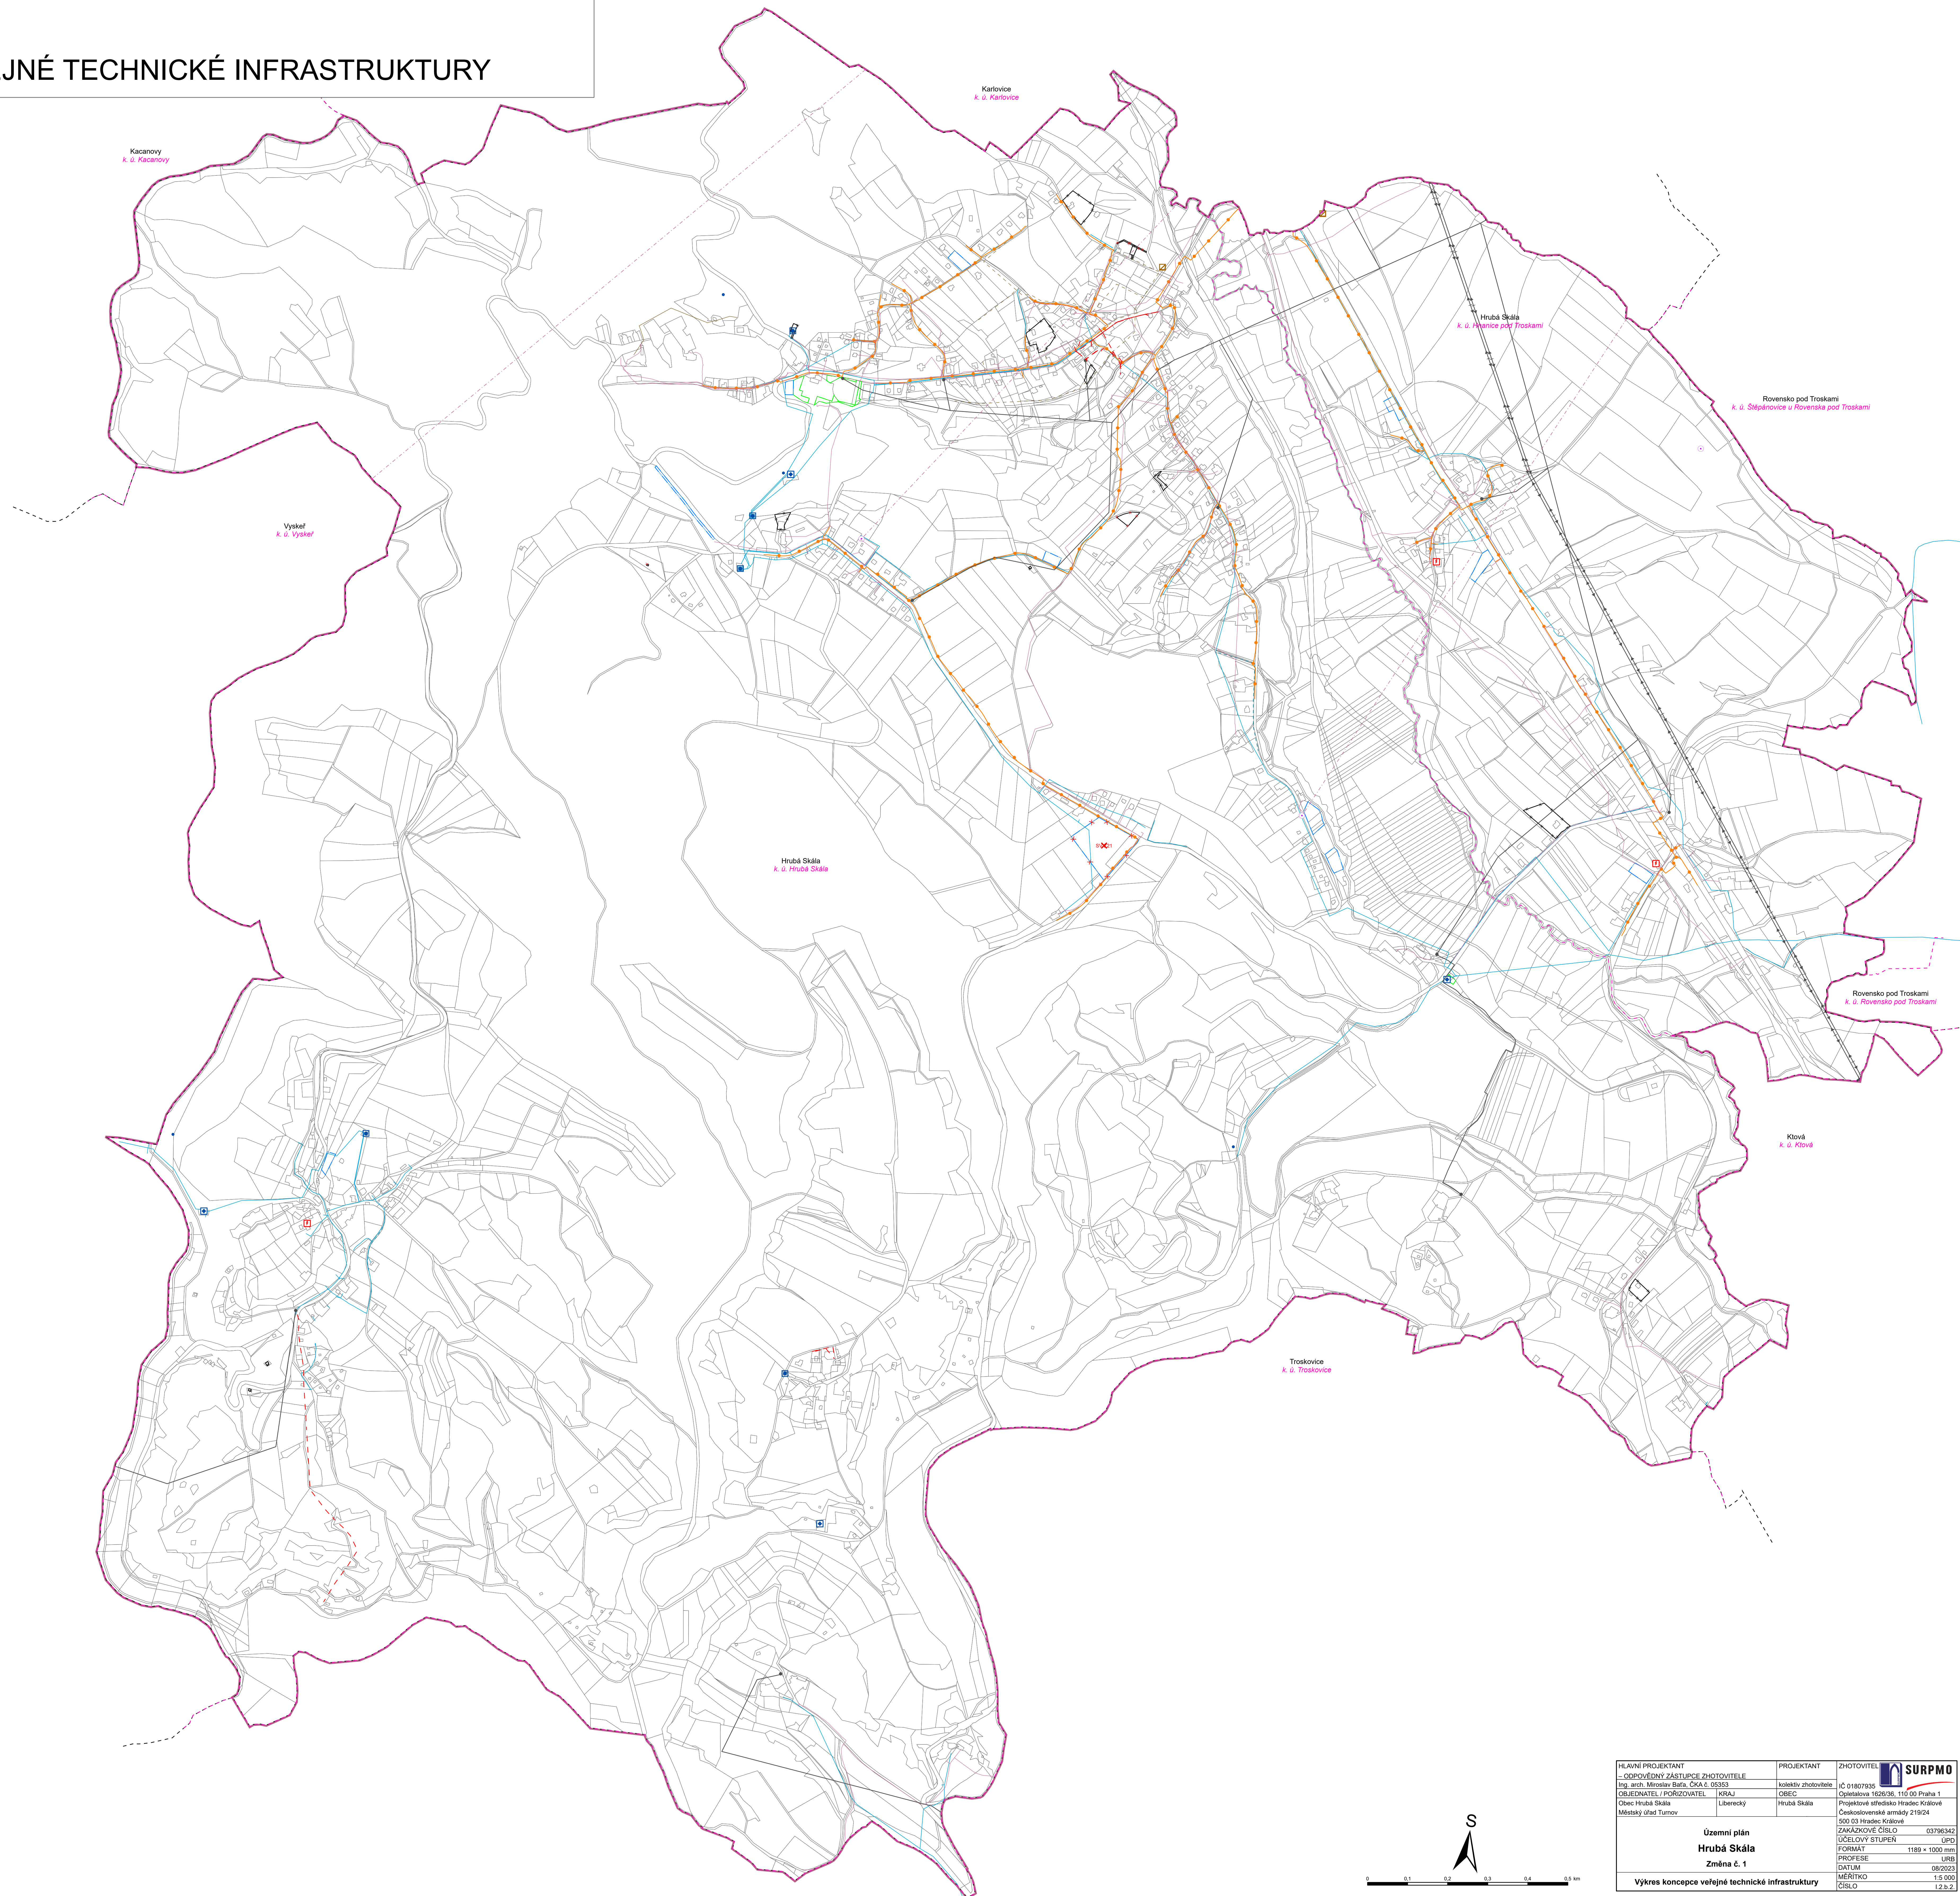

HLAVNÍ PROJEKTANT Ing. arch. Miroslav Barta, ČKA č. 05353	PROJEKTANT Ing. arch. Miroslav Barta, ČKA č. 05353	ZHOTOVITEL Ing. arch. Miroslav Barta, ČKA č. 05353	
OBEDNATEL / PORUČOVATEL Obec Hrubá Skála Městský úřad Tumbov	KRAJ Liberecký	OBEC Hrubá Skála	ČÍSLO 01807895 Opěteltova 1626/36, 110 00 Praha 1
Územní plán Hrubá Skála Změna č. 1			PROJEKTOVÉ ŠTUDIUM URČ FORMÁT 1189 x 1000 mm
Výkres koncepce veřejné technické infrastruktury			ZAKAZKOVÉ ČÍSLO 037186342 URČ PROFESÍ URB DATUM 08/2023 MĚŘÍTKO 1:5 000 ČÍSLO 1 z 2